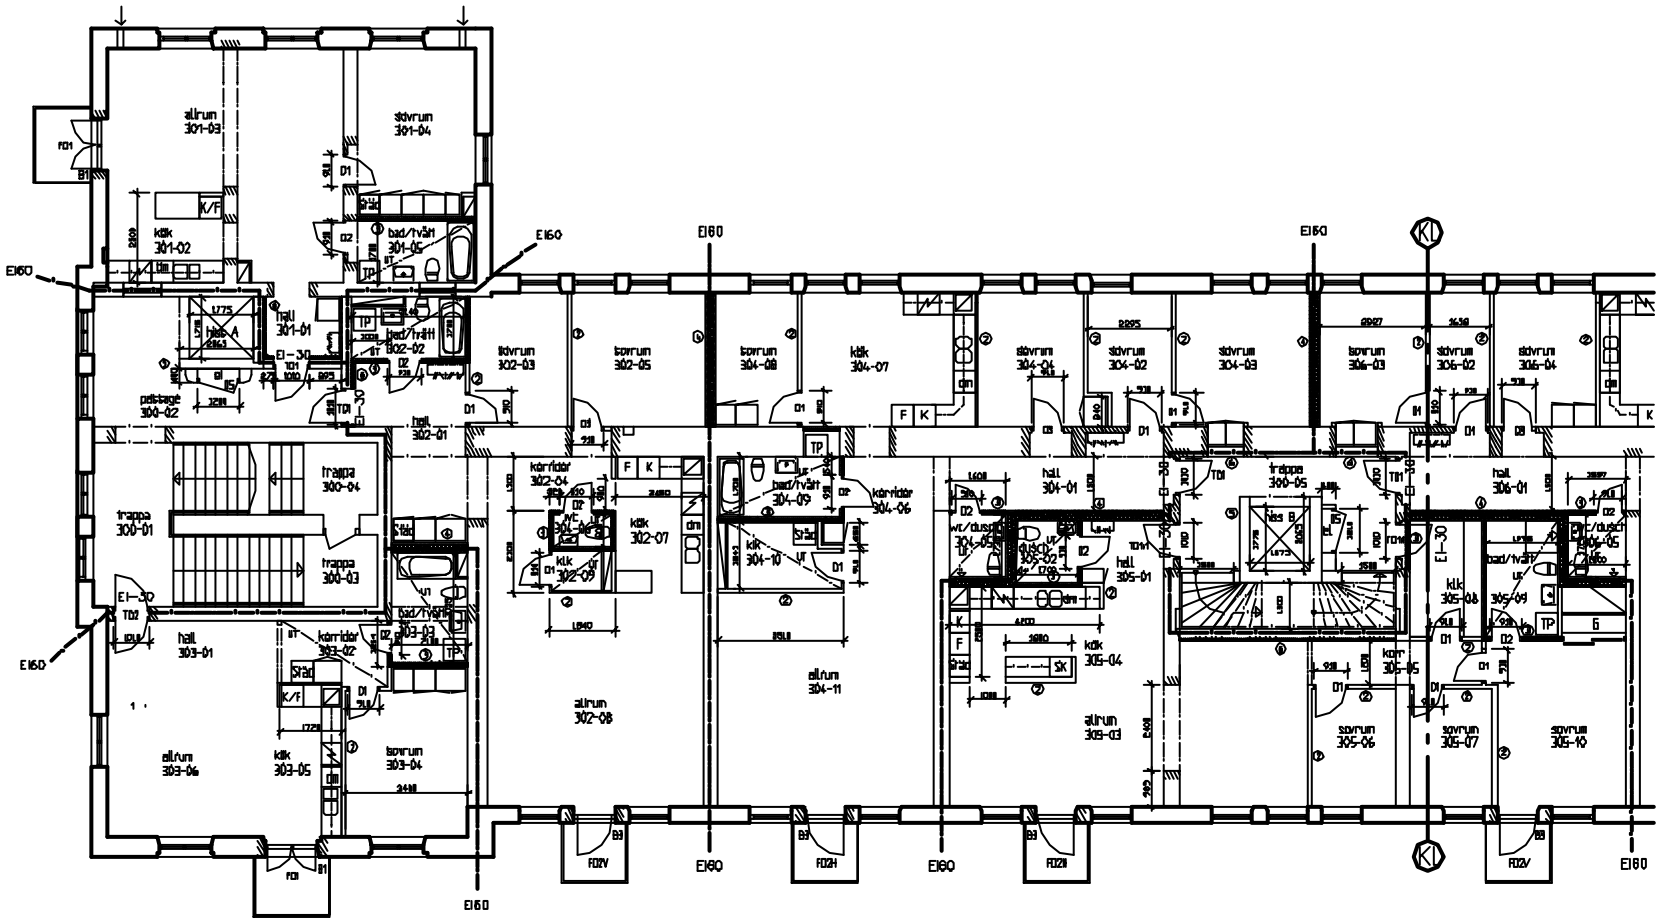
allrum 301-03
sovrum 301-04
kök 301-02
bad/tvätt 301-05
hall 301-01
sovrum 302-03
sovrum 302-05
sovrum 304-08
kök 304-07
sovrum 304-04
sovrum 304-02
sovrum 304-03
sovrum 306-03
sovrum 306-02
sovrum 306-04
hall 302-01
trappa 300-04
trappa 300-01
trappa 300-03
korridor 302-04
kök 302-07
kök 302-09
bad/tvätt 304-09
korridor 304-06
kök 304-10
allrum 304-11
hall 304-01
trappa 300-05
hall 306-01
hall 305-01
kök 305-04
kök 305-08
bad/tvätt 305-09
hall 303-01
korridor 303-02
allrum 303-06
kök 303-05
sovrum 303-04
allrum 302-08
allrum 305-03
sovrum 305-06
sovrum 305-07
sovrum 305-10
EI60
EI-30
RELATIONS-HANDLING
VÄSALLEN