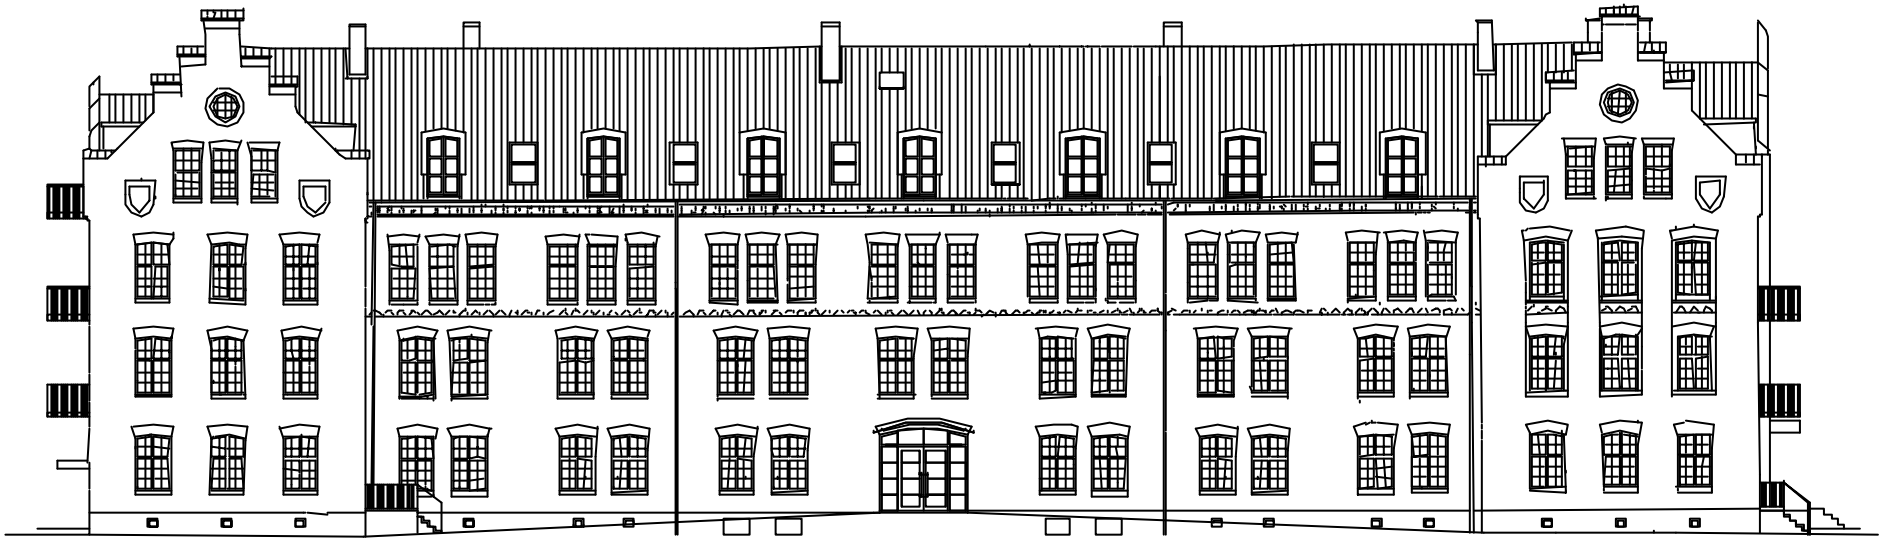

HANDLINGEN ÄR PRODUCERAD PÅ UNDERLAG
UPPRÄTTAT AV:
HÅKAN LILJA ARKITEKTKONTOR AB 046-18 43 85