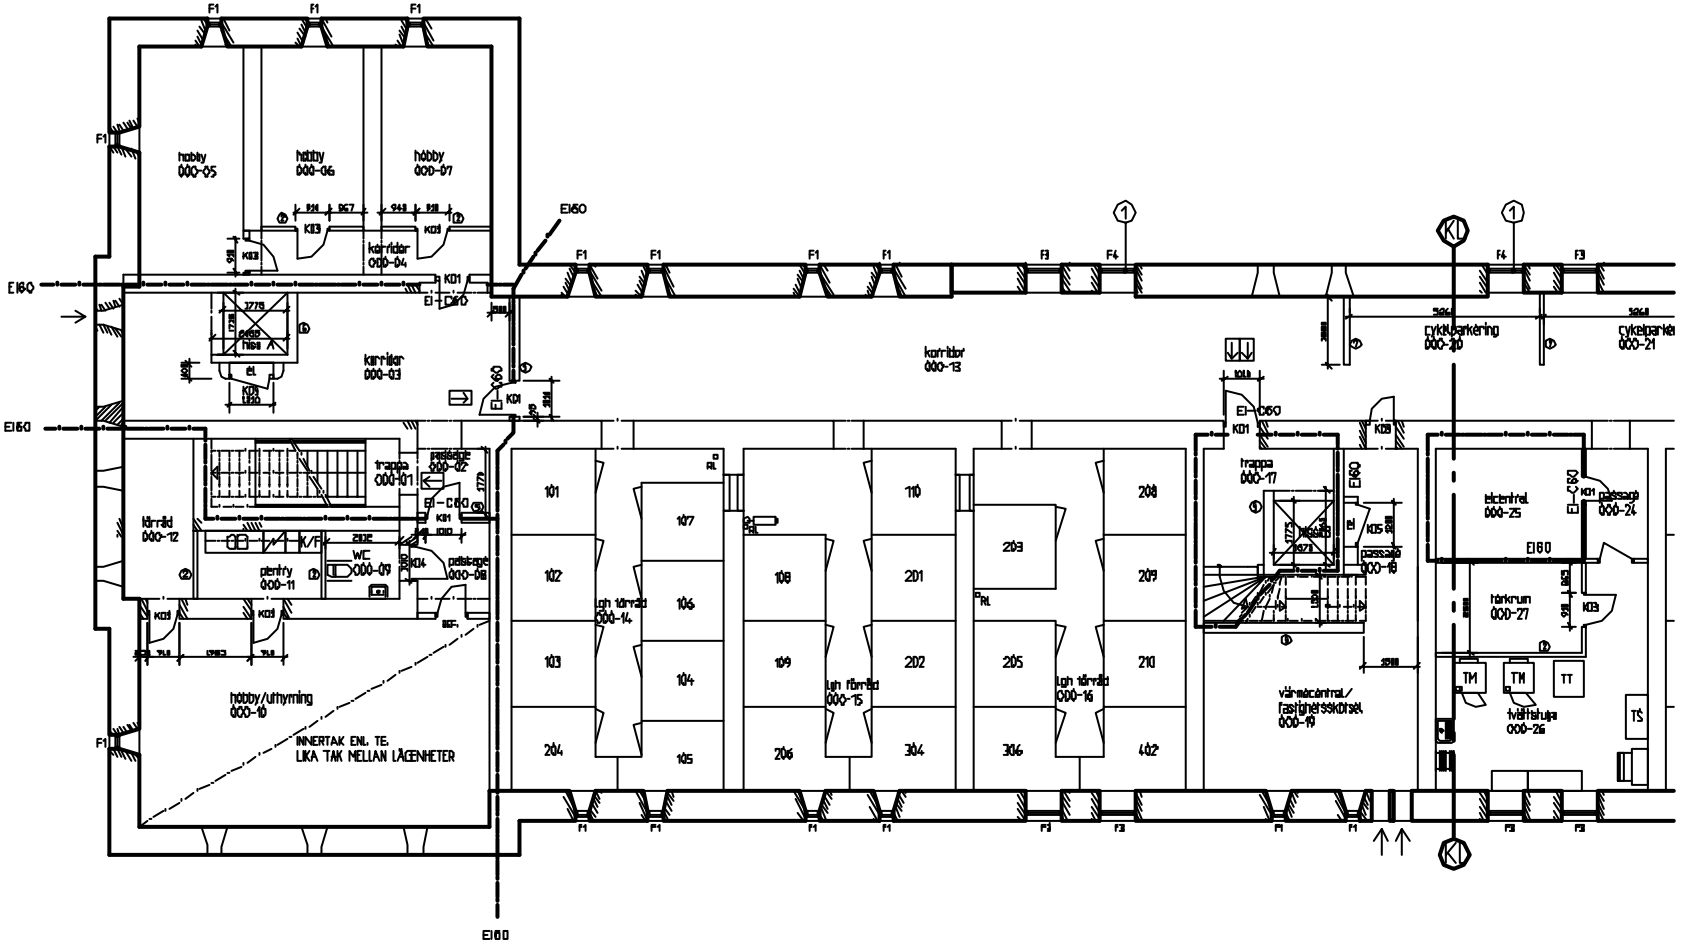

NOTERAN

