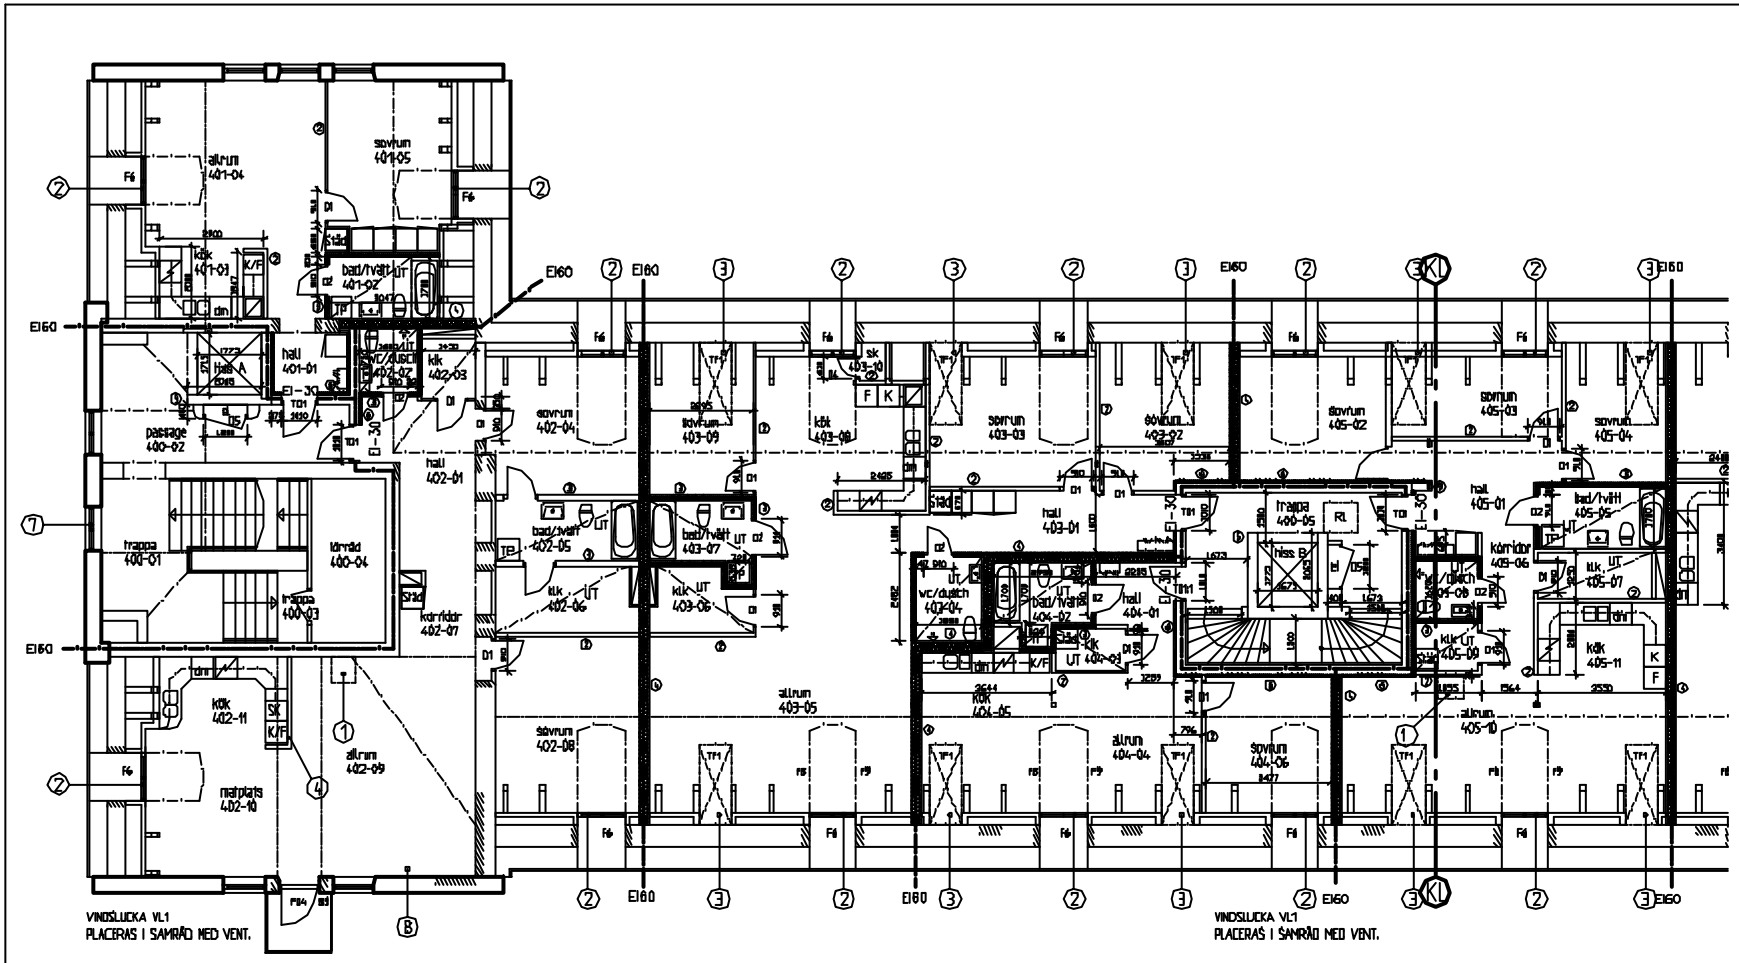

RELATIONS-HANDLING

VÄSALLEN

A306-41